




schaal 1:200
 datum 10 april 2008
 formaat A3
 bladzijde 1/4
 onderwerp doorsnede
 plattegronden
 gevels

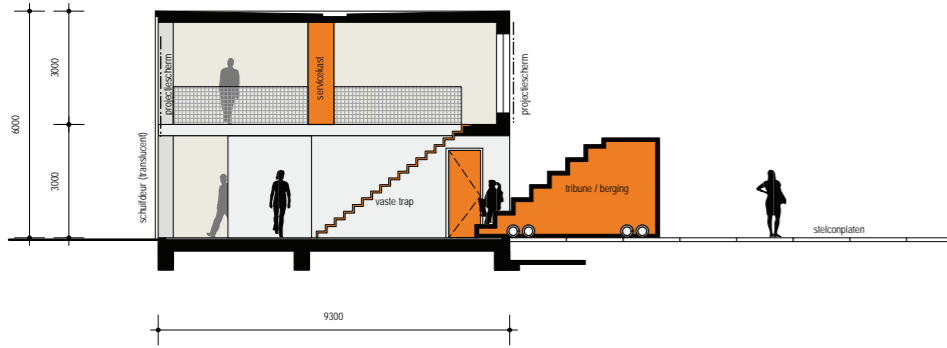


doorsnede

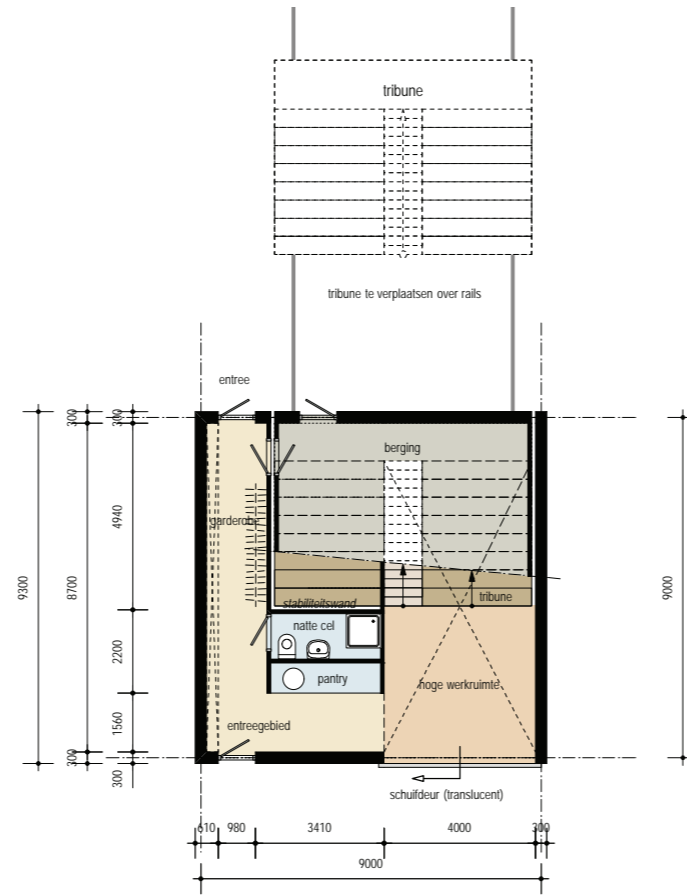



begane grond

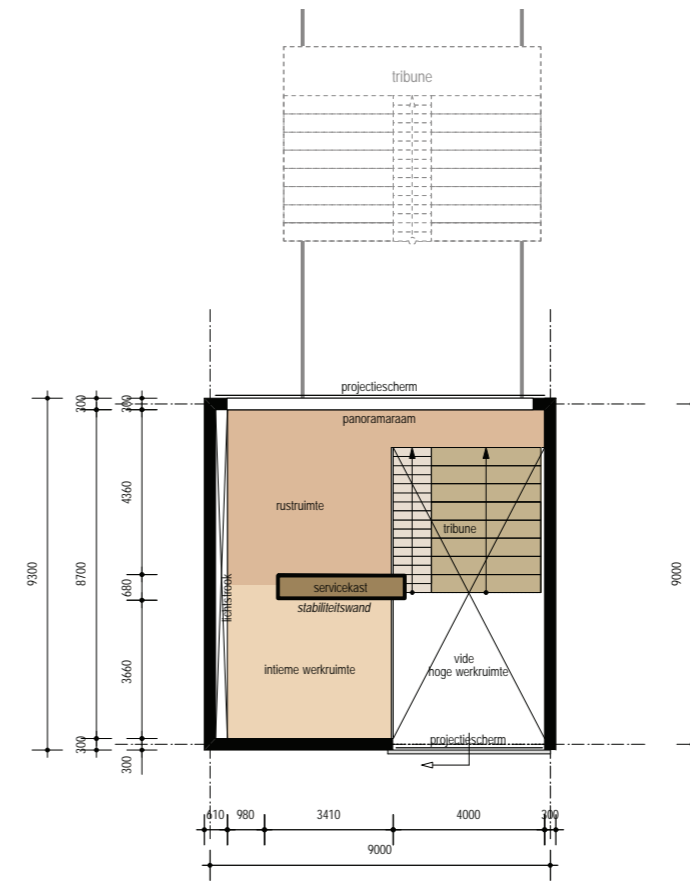


verdieping

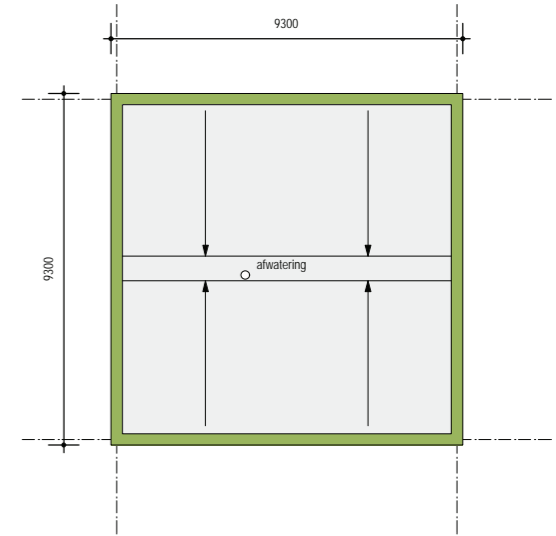


dakaanzicht

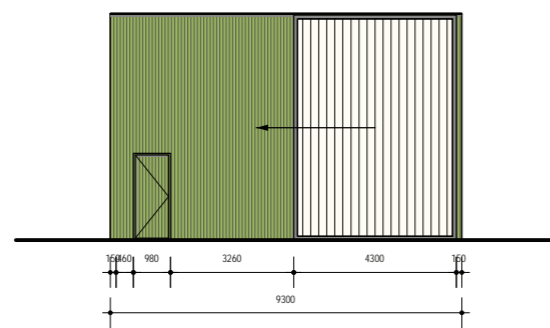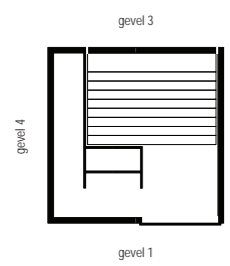


gevel 1

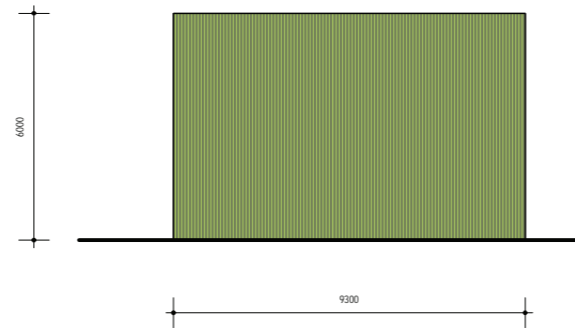

gevel 2

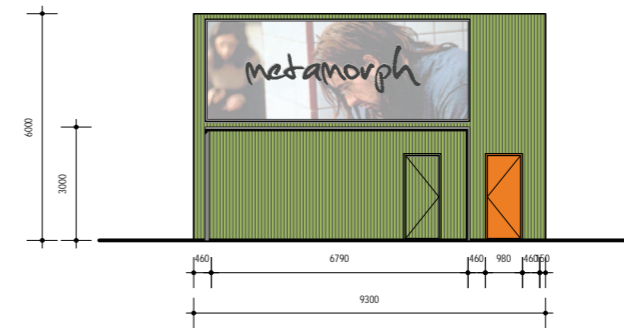







gevel 3

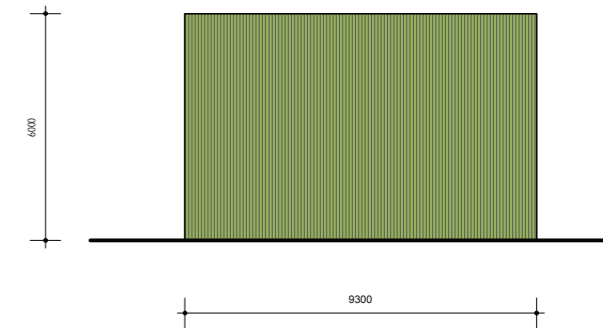





gevel 4

M E T A M O R P H



schaal -
datum 10 april 2008
formaat A3
bladzijde 2/4
onderwerp transformatie

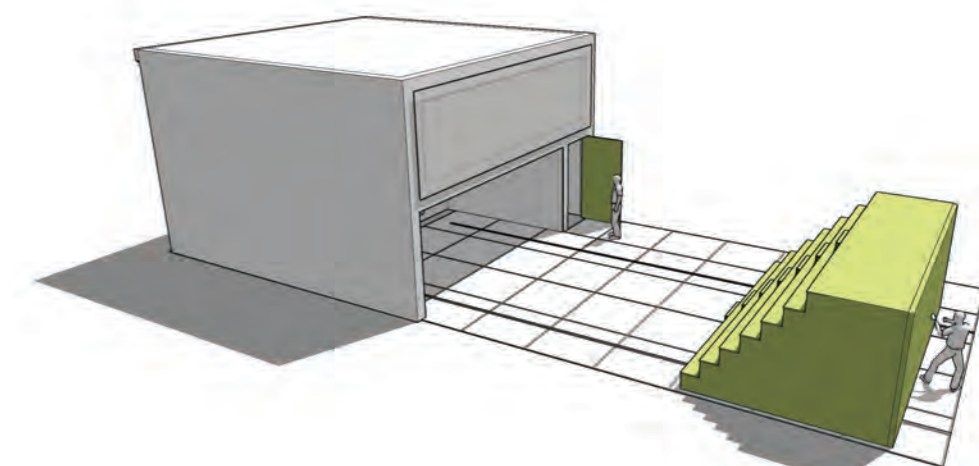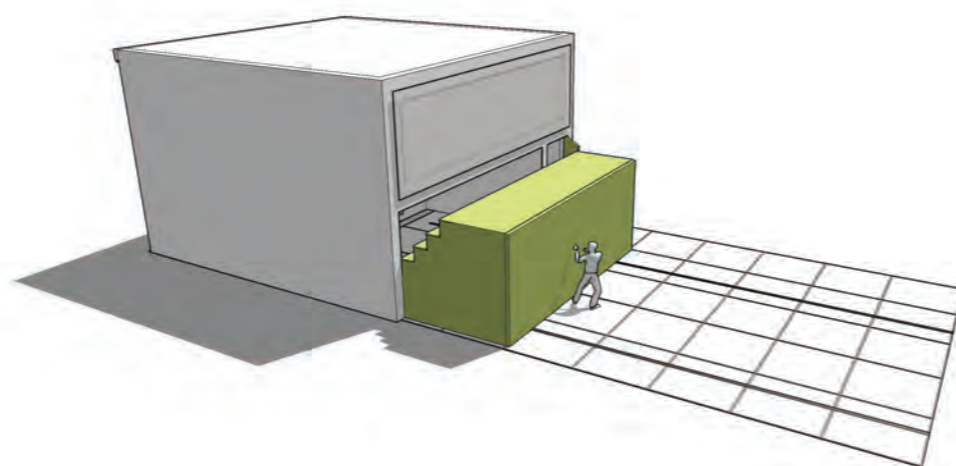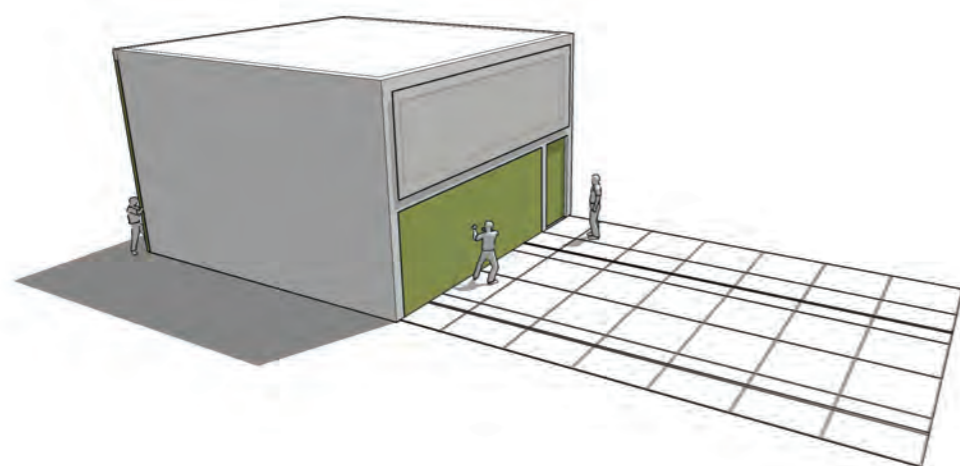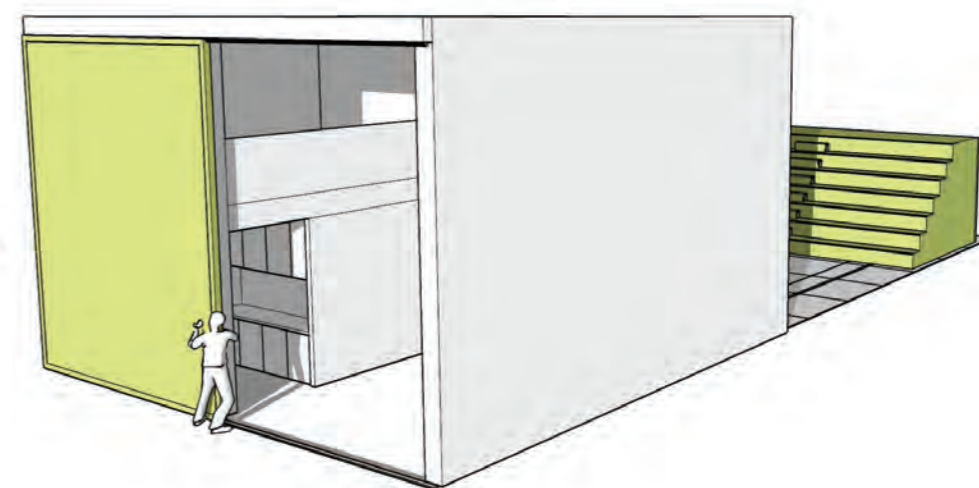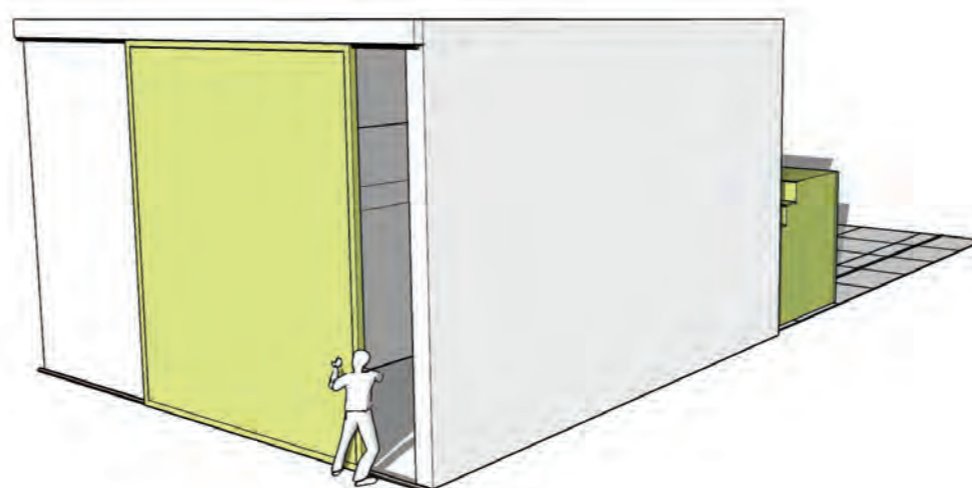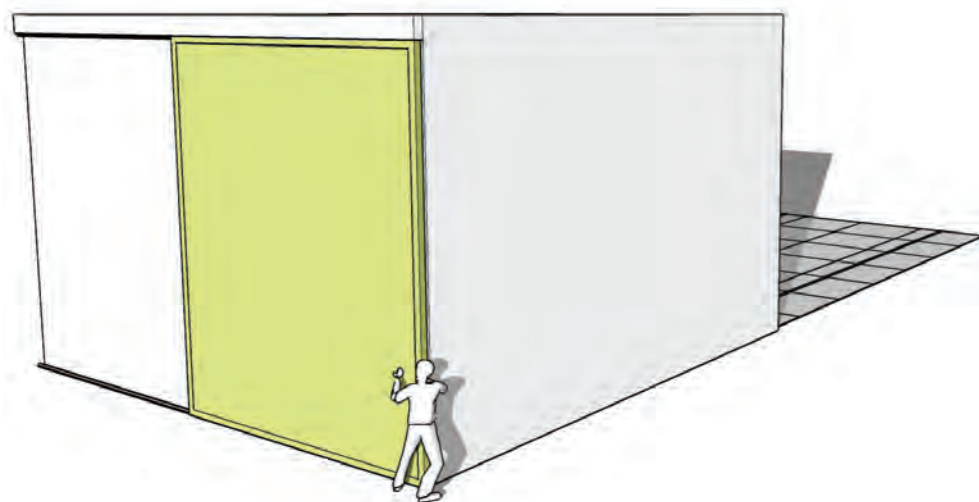

M E T A M O R P H

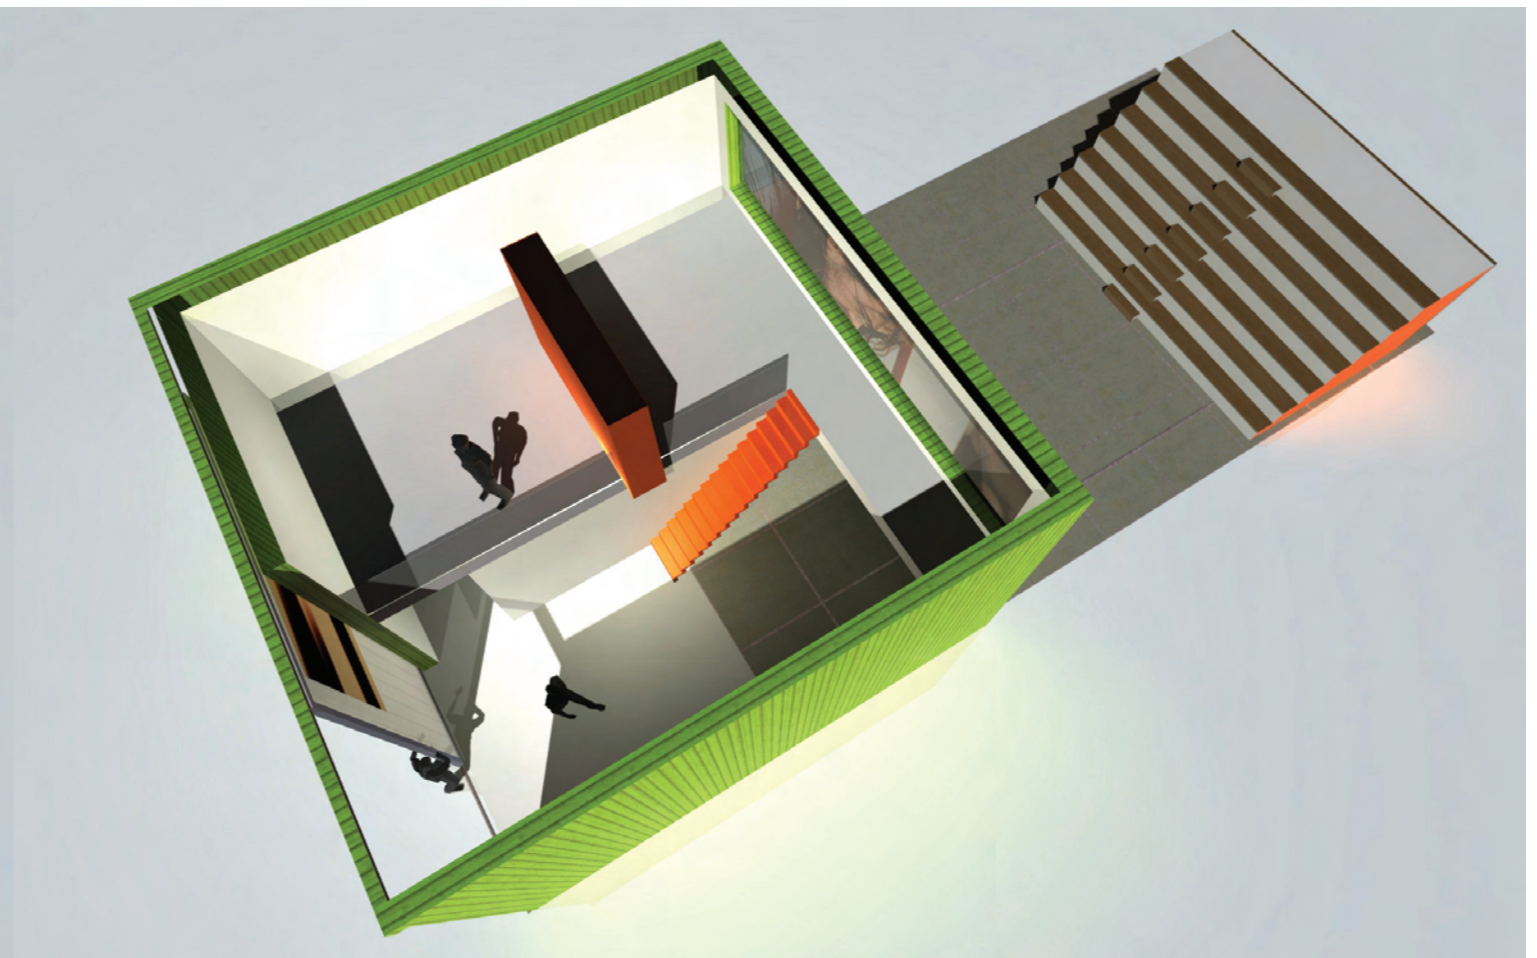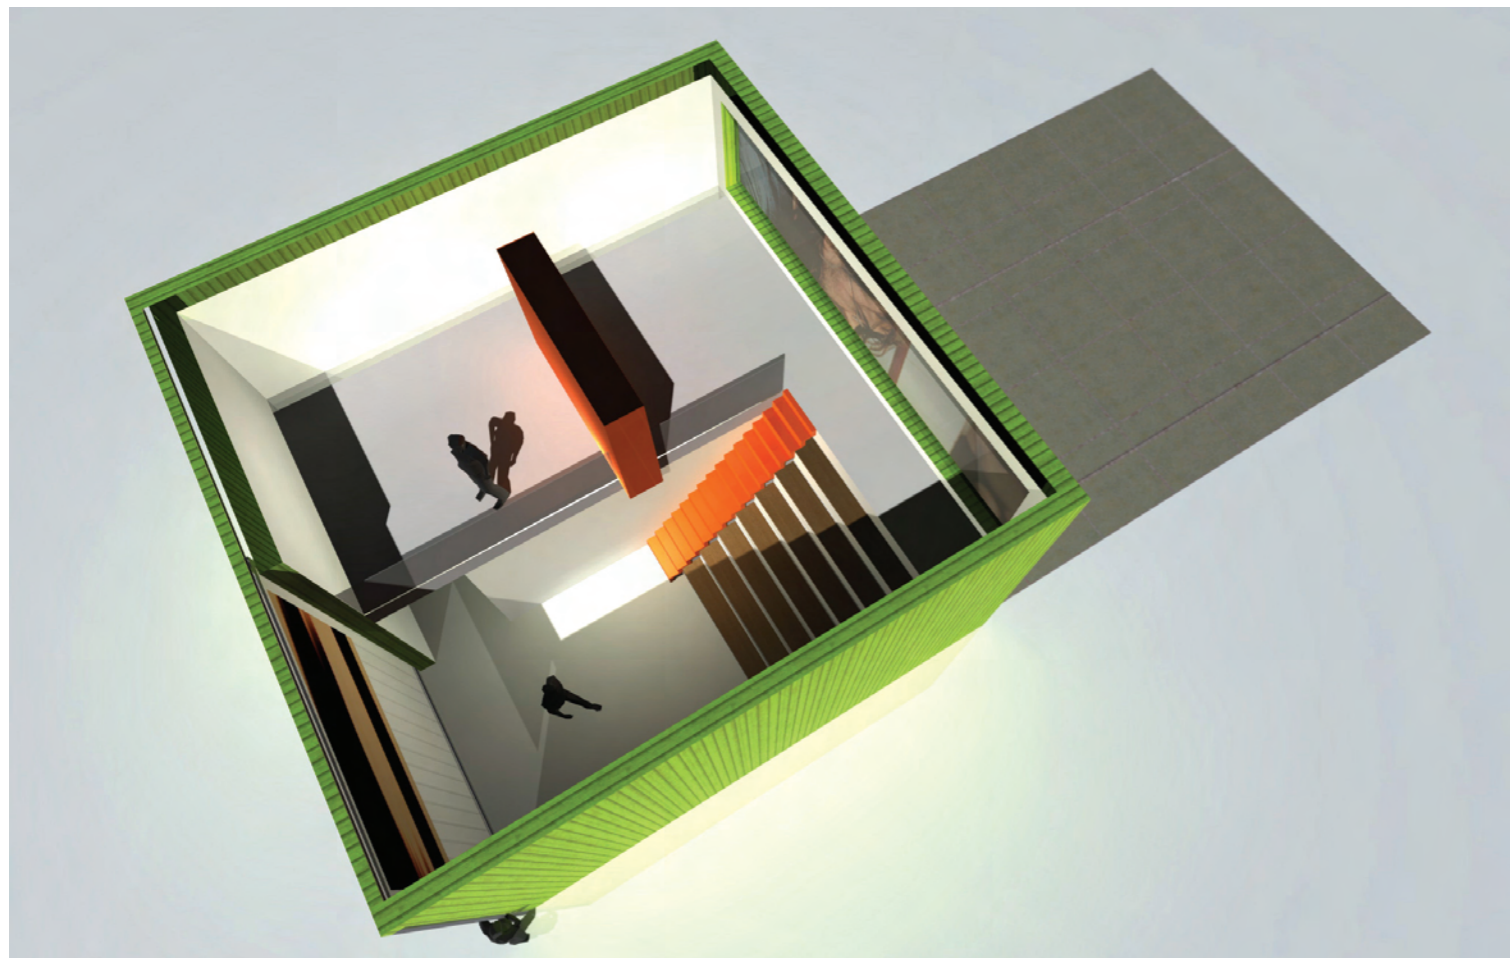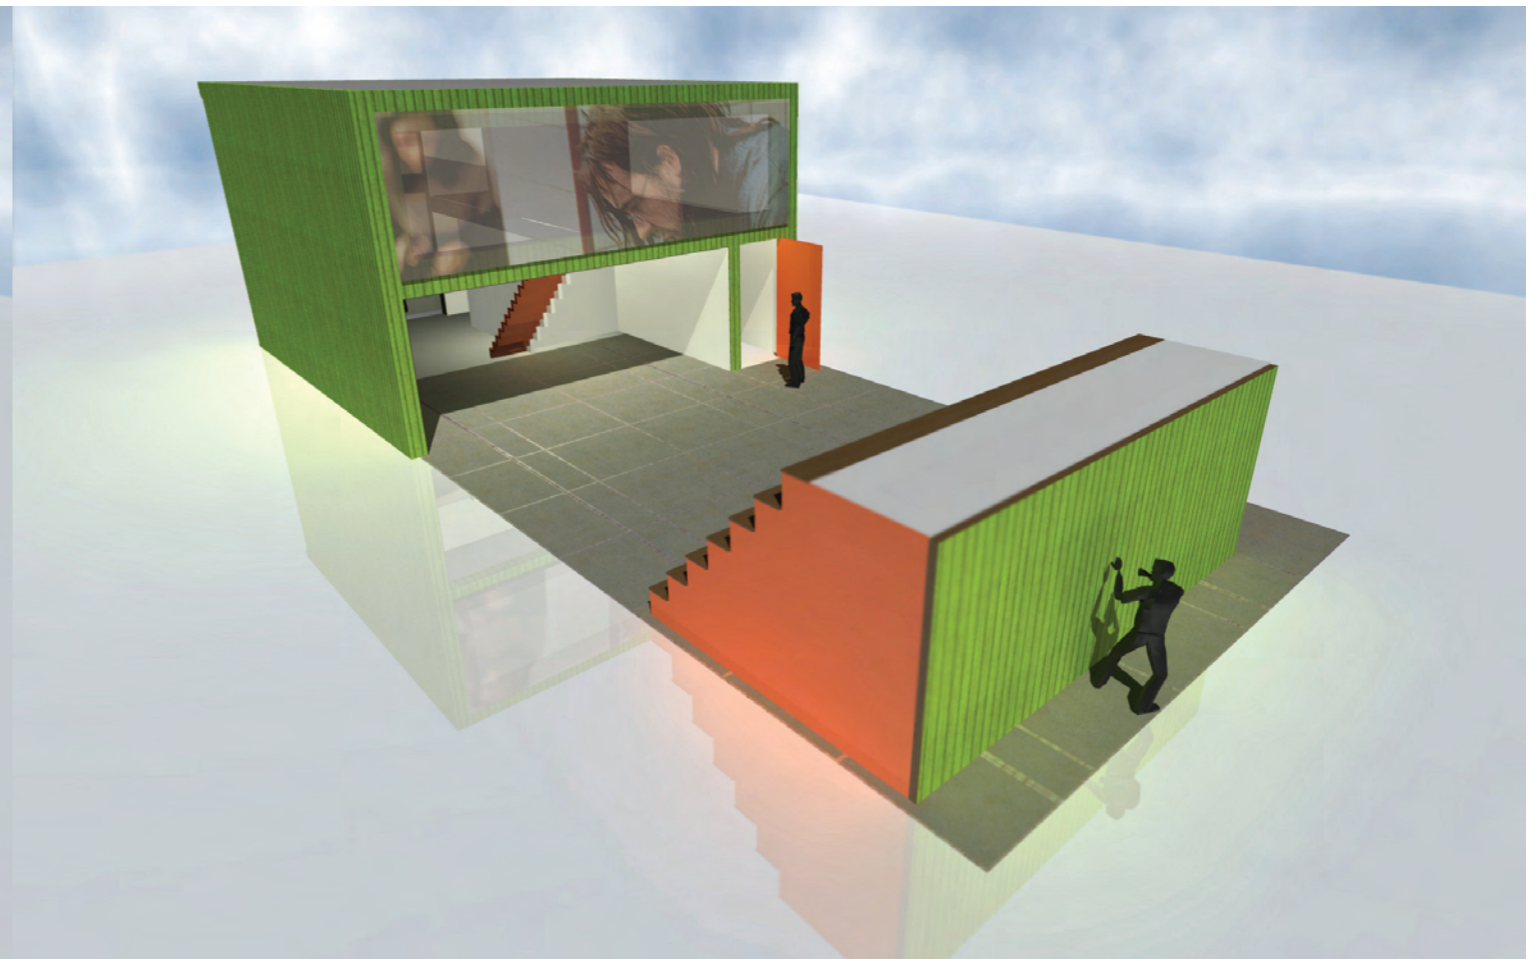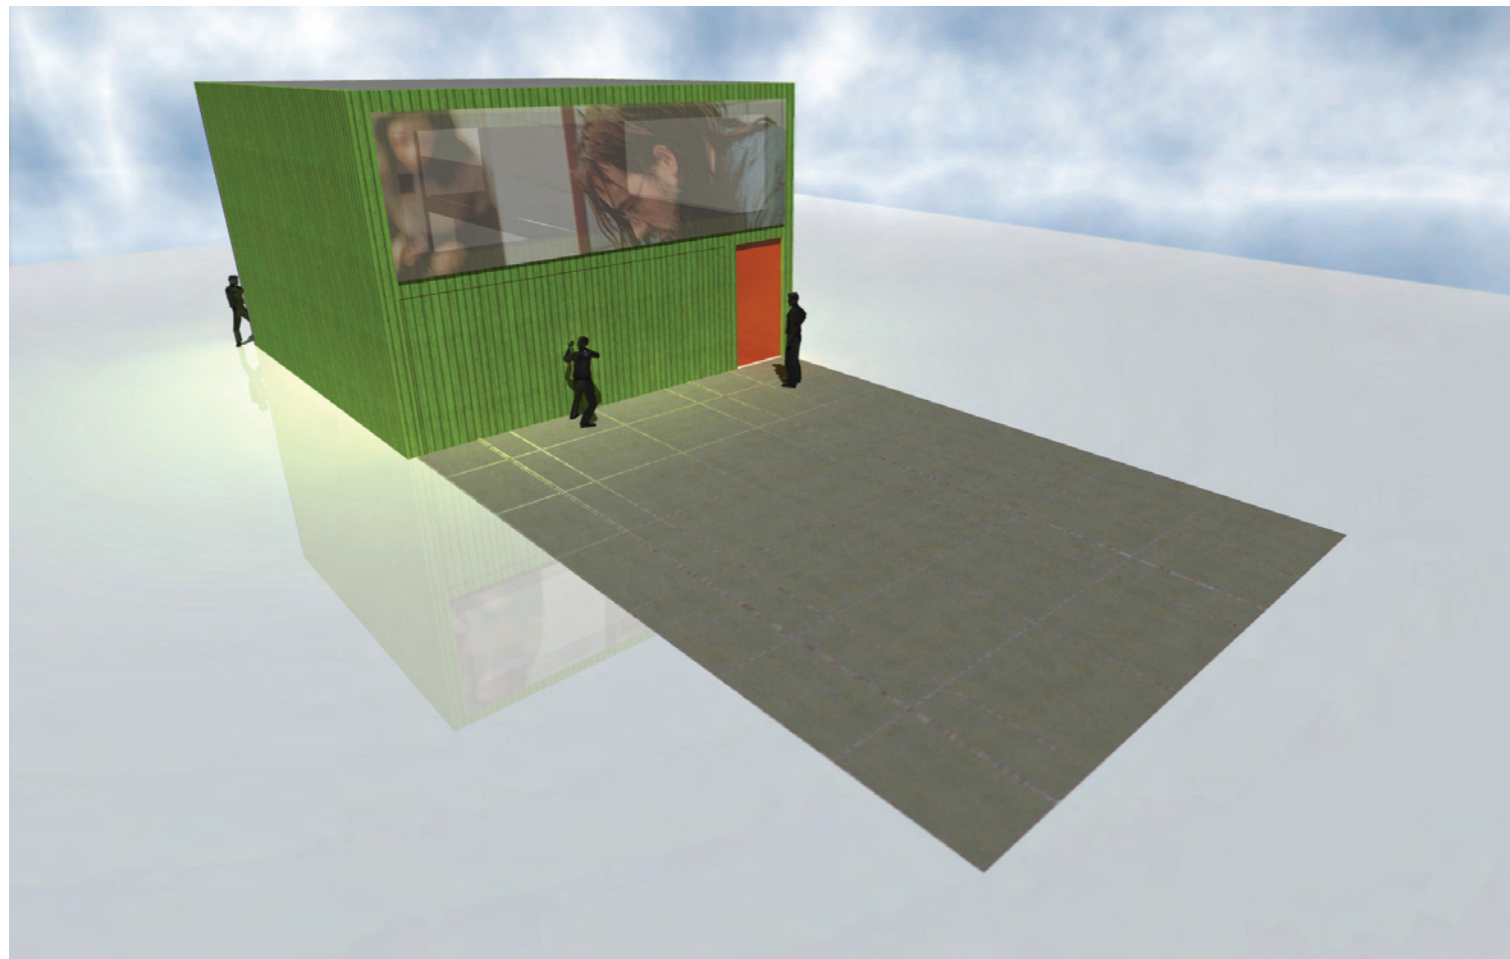

M E T A M O R P H

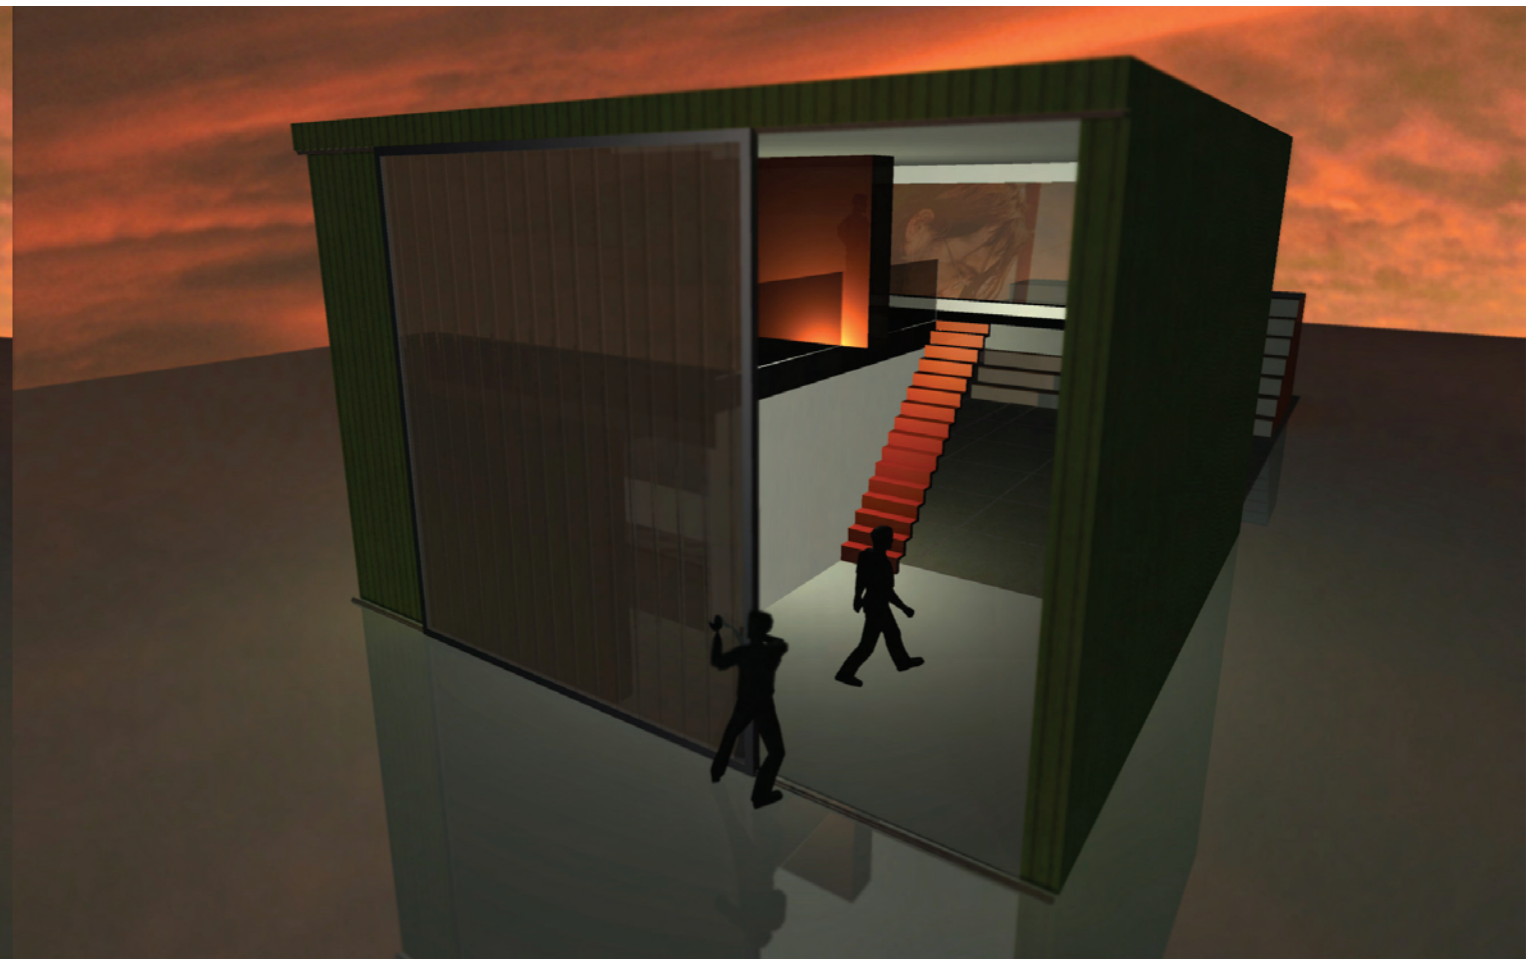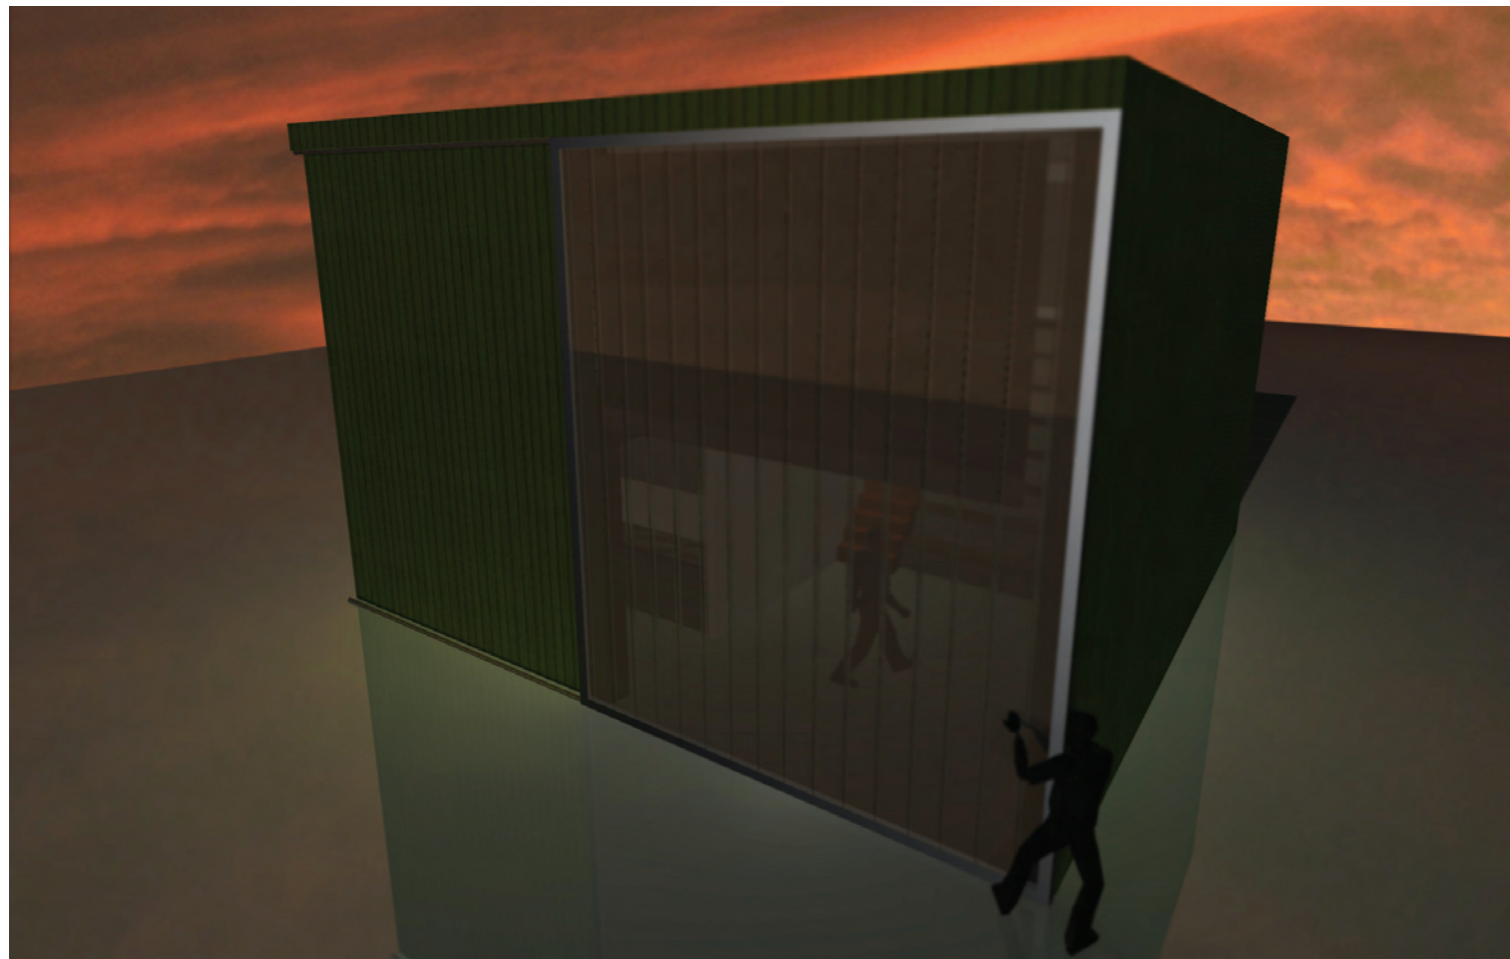

M E T A M O R P H